

MĚSTSKÝ ÚŘAD ŘÍČANY

odbor - Stavební úřad

Melantrichova 2000, 25101 Říčany, tel. 323 618 211

SPIS. ZN.: 347091/2020/Đu
Č.J.: 26541/2021-MURI/OSÚ/00502
VYŘIZUJE: Ďurišová
TEL.: tel. 323 618 137
E-MAIL: martina.durisova@ricany.cz

DATUM: 28.1.2021

Nabylo právních účinků
dne: 28.1.2021
Městský úřad v Říčanech

ÚZEMNÍ SOUHLAS

Stavební odbor Městského úřadu Říčany, jako stavební úřad příslušný podle § 13 odst. 1 písm. c) zákona č. 183/2006 Sb., o územním plánování a stavebním řádu (stavební zákon), ve znění pozdějších předpisů (dále jen "stavební zákon"), posoudil podle § 96 odst. 1, 2 a 4 stavebního zákona záměr umístění stavby, který dne 9.12.2020 oznámil

**INGESTIN, s.r.o., IČO 26213834, 17. listopadu 51/1, 251 01 Říčany,
kterého zastupuje Ing. Jiří Hájek, nar. 23.2.1946, Vřesová 2304/13, 251 01 Říčany**

(dále jen "oznamovatel"), a na základě tohoto posouzení podle § 96 odst. 4 stavebního zákona a § 15a vyhlášky č. 503/2006 Sb., o podrobnější úpravě územního rozhodování, územního opatření a stavebního řádu

vydává územní souhlas

s umístěním stavby

Veřejné osvětlení, Říčany, Strašín

(dále jen "stavba") na pozemku parc. č. 432/14 (orná půda), parc. č. 432/15 (orná půda), parc. č. 432/263 (ostatní plocha), parc. č. 638/2 (orná půda) v katastrálním území Strašín u Říčan.

Druh a účel umístěvané stavby:

- umístění 9ks stožárů K5 osazených venkovním LED svítidlem VOLTANA2 20W. Pokládka kabelu CYKY 4x10 s uzemněním tvořeným vodičem FeZn 10mm v kopané kabelové rýze v zeleném pásu podél obslužné komunikace, na p.č. 638/2.
- Ve vjezdu do Rekreační ul., a vjezdech na stavební pozemky bude kabel zatažen do plastové chráničky Koruflex 63.
- Napojení VO bude provedeno v bodu č.0- svodem na stávajícím bet. Sloupu, přes nově osazenou pojistkovou skříň SP100.

Umístění stavby na pozemku:

- Napojení v pozemku p.č. 432/263 a dále přes pozemek p.č. 638/2 na pozemek 432/14 k.ú. Strašín u Říčan.

Určení prostorového řešení stavby:

- Podzemní vedení

Vymezení území dotčeného vlivy stavby.

- pozemku parc. č. 432/14 (orná půda), parc. č. 432/15 (orná půda), parc. č. 432/263 (ostatní plocha), parc. č. 638/2 (orná půda) v katastrálním území Strašín u Říčan.


Záměr splňuje všechny podmínky podle § 96 odst. 1, 2 a § 90 stavebního zákona.

Poučení:

Územní souhlas se doručuje oznamovateli spolu s ověřeným situačním výkresem. Dále se doručuje vlastníkovi pozemku nebo stavby, pokud není oznamovatelem, osobám, jejichž vlastnické nebo jiné

věcné právo k sousedním stavbám anebo sousedním pozemkům nebo stavbám na nich, může být umístěním stavebního záměru přímo dotčeno, dotčeným orgánům, a jde-li o stavbu podle § 15 nebo 16 stavebního zákona, také stavebnímu úřadu příslušnému k povolení stavby.

Územní souhlas platí 2 roky ode dne jeho vydání. Dobu platnosti územního souhlasu nelze prodloužit. Územní souhlas lze změnit územním souhlasem nebo územním rozhodnutím. Územní souhlas nepozbývá platnosti v případech podle § 96 odst. 9 stavebního zákona.

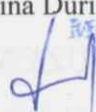Oprávněná úřední osoba :
Martina Ďurišová, os.č.502

Městský úřad v Říčanech
odbor - stavební úřad
Melantrichova 2000
251 01 ŘÍČANY -15-

Poplatek:

Správní poplatek podle zákona č. 634/2004 Sb., o správních poplatcích položky 17 odst. 1 písm. e) ve výši 500 Kč byl zaplacen.

Obdrží:

účastníci (doručenky)

Ing. Jiří Hájek, Vřesová č.p. 2304/13, 251 01 Říčany u Prahy

Město Říčany, Masarykovo nám. č.p. 53/40, 251 01 Říčany u Prahy

Zuzana Krsková, K Habrovce č.p. 668/9, 140 00 Praha 4-Krč

Jan Dvořák, U Dálnice č.p. 620/12, 273 43 Buštěhrad

ČEZ Distribuce, a. s., IDDS: v95uqfy

CETIN a.s., IDDS: qa7425t

GasNet Služby, s.r.o., IDDS: jnnyjs6

Robert Hronza, Rekreační č.p. 67/2, Strašín, 251 01 Říčany u Prahy

Pavla Kalová, K Lesu č.p. 505, Dolní Jirčany, 252 44 Psáry


dotčené orgány státní správy

MěÚ v Říčanech, odbor životního prostředí - orgán státní správy lesa, Komenského náměstí č.p. 1619, 251 01 Říčany u Prahy

MěÚ v Říčanech, odbor správy majetku, Masarykovo náměstí č.p. 53/40, 251 01 Říčany u Prahy

ostatní

1.SčV, a.s., IDDS: mw2g7ve

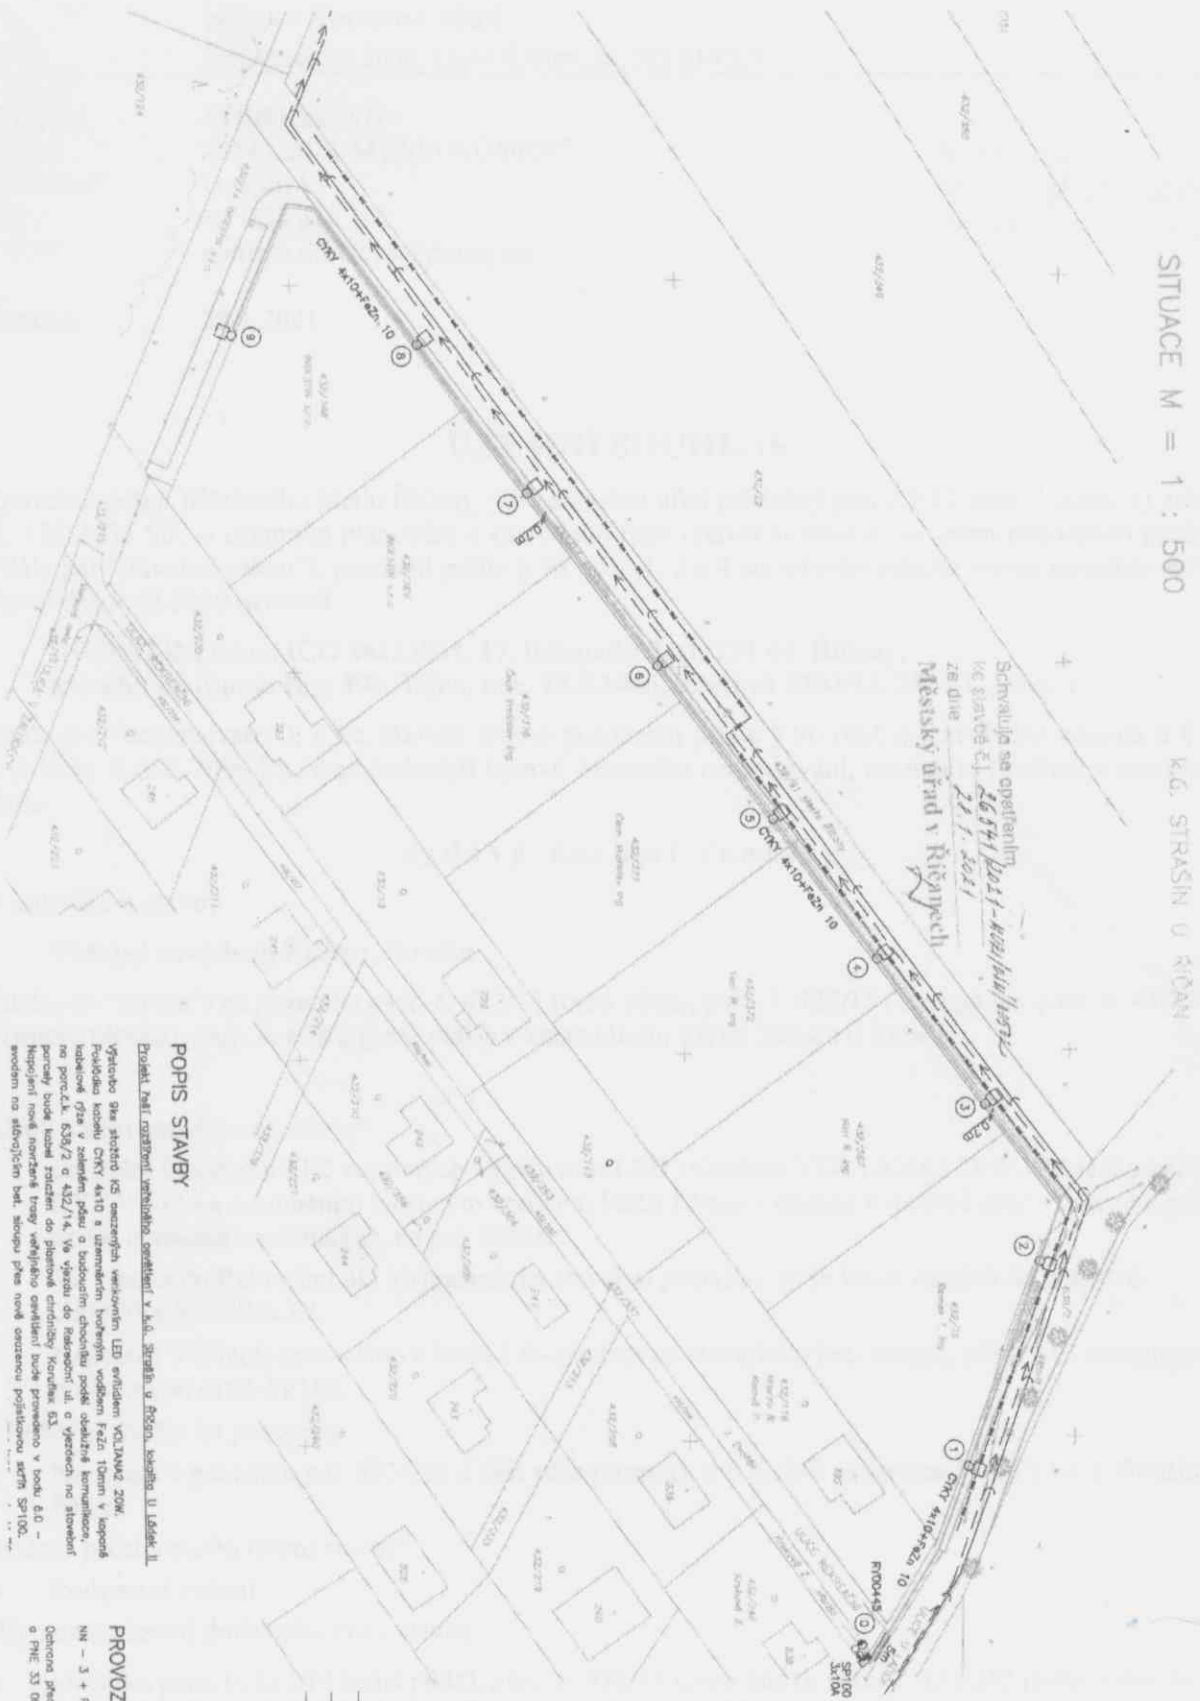

SITUACE M = 1 : 500

K.Č. STRAŠIN U ŘÍDAN

Schváluje se opatření
ke stavbě č. **26541/2021-MURI/OSÚ/00502**
ze dne **21.1.2021**
Městský úřad v Říčanech

POPIS STAVBY

Projekt železniční zastávky, vyhledání, opatření v k.č. Strašín u Říčan, k.ú. Strašín u Říčan, I. územní plán. II. výhledová gize zastávka KČS se zpevněným vyhledáním LED evakuačním VOLTAGE 200V. Projektová kódu CIVY 4x10 a uzamknutím tvorbou vodním řádkem v kódu NN - 3 + PEV AC 50. Vzhledem k tomu, že v územním plánu je vyznačená zastávka, která bude sloužit jako zastávka pro tramvaje. 

PROVOZNI SO

NN - 3 + PEV AC 50
Ochrana před nebezpečím
a PHE 33 0000-1 -

LEG
Sídlo
Nápis