

MĚSTSKÝ ÚŘAD ŘÍČANY

odbor - Stavební úřad

Melantrichova 2000, 25101 Říčany, tel. 323 618 211

SPIS. ZN.: 330452/2020/Đu
Č.J.: 49209/2021-MURI/OSÚ/00502
VYŘIZUJE: Ďurišová
TEL.: tel. 323 618 137
E-MAIL: martina.durisova@ricany.cz
DATUM: 23.2.2021

Nabylo právních účinků
dne 24.2.2021
Městský úřad v Říčanech

ÚZEMNÍ SOUHLAS

Stavební odbor Městského úřadu Říčany, jako stavební úřad příslušný podle § 13 odst. 1 písm. c) zákona č. 183/2006 Sb., o územním plánování a stavebním řádu (stavební zákon), ve znění pozdějších předpisů (dále jen "stavební zákon"), posoudil podle § 96 odst. 1, 2 a 4 stavebního zákona záměr umístění stavby, který dne 23.11.2020 oznámil

**INGESTIN, s.r.o., IČO 26213834, 17. listopadu 51/1, 251 01 Říčany,
kterého zastupuje Lupoměská Hana, IČO 48698644, Jeronýmova 1160/6, 251 01 Říčany**

(dále jen "oznamovatel"), a na základě tohoto posouzení podle § 96 odst. 4 stavebního zákona a § 15a vyhlášky č. 503/2006 Sb., o podrobnější úpravě územního rozhodování, územního opatření a stavebního řádu

vydává územní souhlas

s umístěním stavby

STL plynovodní přípojky-7 rodinných domů v k.ú. Strašín u Říčan, Areál RD U Ládek II

(dále jen "stavba") na pozemku parc. č. 432/15 (orná půda), parc. č. 432/91 (orná půda), parc. č. 432/367 (orná půda), parc. č. 432/368 (orná půda), parc. č. 432/369 (orná půda), parc. č. 432/370 (orná půda), parc. č. 432/371 (orná půda), parc. č. 432/372 (orná půda), parc. č. 638/2 (orná půda) v katastrálním území Strašín u Říčan.

Druh a účel umístěvané stavby:

- na hlavním řádu budou vysazeny přípojky PE 100 RC-O dn 32, ukončené v pilířích na hranicích jednotlivých pozemků budoucích odběratelů.
- 7x plynovodní přípojky - 7x montážní jáma (1,5 x 1,5m, hl. 1,5m), šířka rýhy 0,8m

Záměr splňuje všechny podmínky podle § 96 odst. 1, 2 a § 90 stavebního zákona.

Poučení:

Územní souhlas se doručuje oznamovateli spolu s ověřeným situačním výkresem. Dále se doručuje vlastníkově pozemku nebo stavby, pokud není oznamovatelem, osobám, jejichž vlastnické nebo jiné věcné právo k sousedním stavbám anebo sousedním pozemkům nebo stavbám na nich, může být umístěním stavebního záměru přímo dotčeno, dotčeným orgánům, a jde-li o stavbu podle § 15 nebo 16 stavebního zákona, také stavebnímu úřadu příslušnému k povolení stavby.

Územní souhlas platí 2 roky ode dne jeho vydání. Dobu platnosti územního souhlasu nelze prodloužit. Územní souhlas lze změnit územním souhlasem nebo územním rozhodnutím. Územní souhlas nepozbývá platnosti v případech podle § 96 odst. 9 stavebního zákona.

Oprávněná úřední osoba :
Martina Ďurišová, os.č.502

Městský úřad v Říčanech
odbor - stavební úřad
Melantrichova 2000
251 01 ŘÍČANY -15-

Poplatek:

Správní poplatek podle zákona č. 634/2004 Sb., o správních poplatcích položky 17 odst. 1 písm. e) ve výši 1000 Kč byl zaplacen.

Obdrží:

účastníci (doručenky)

Lupoměská Hana, Jeronýmova č.p. 1160/6, 251 01 Říčany u Prahy

Město Říčany, Masarykovo náměstí č.p. 53/40, 251 01 Říčany u Prahy

GasNet Služby, s.r.o., IDDS: jnnyjs6

dotčené orgány státní správy

MěÚ v Říčanech, odbor životního prostředí, orgán státní správy lesů, Komenského náměstí č.p. 1619/2, 251 01 Říčany u Prahy

ostatní

1.SčV, a.s., Kolovratská č.p. 1476, 251 01 Říčany u Prahy


LEGENDA

NAVRŽENÉ STL PŘÍPOJKY

STAVAJÍCÍ INŽENYRSKÉ SÍTĚ

- STAVAJÍCÍ STL PLYNOVOD (GASNET)
- ZRŮSENÝ STL PLYNOVOD (GASNET)
- KANALIZACE (I. SEV, A.S.)
- VODOVOD (I. SEV, A.S.)

Schváleno se opatřením
ke stavbě dle *Ing. J. J. J.*
ze dne *13. 1. 2021*
Městský úřad v Ríčaněch

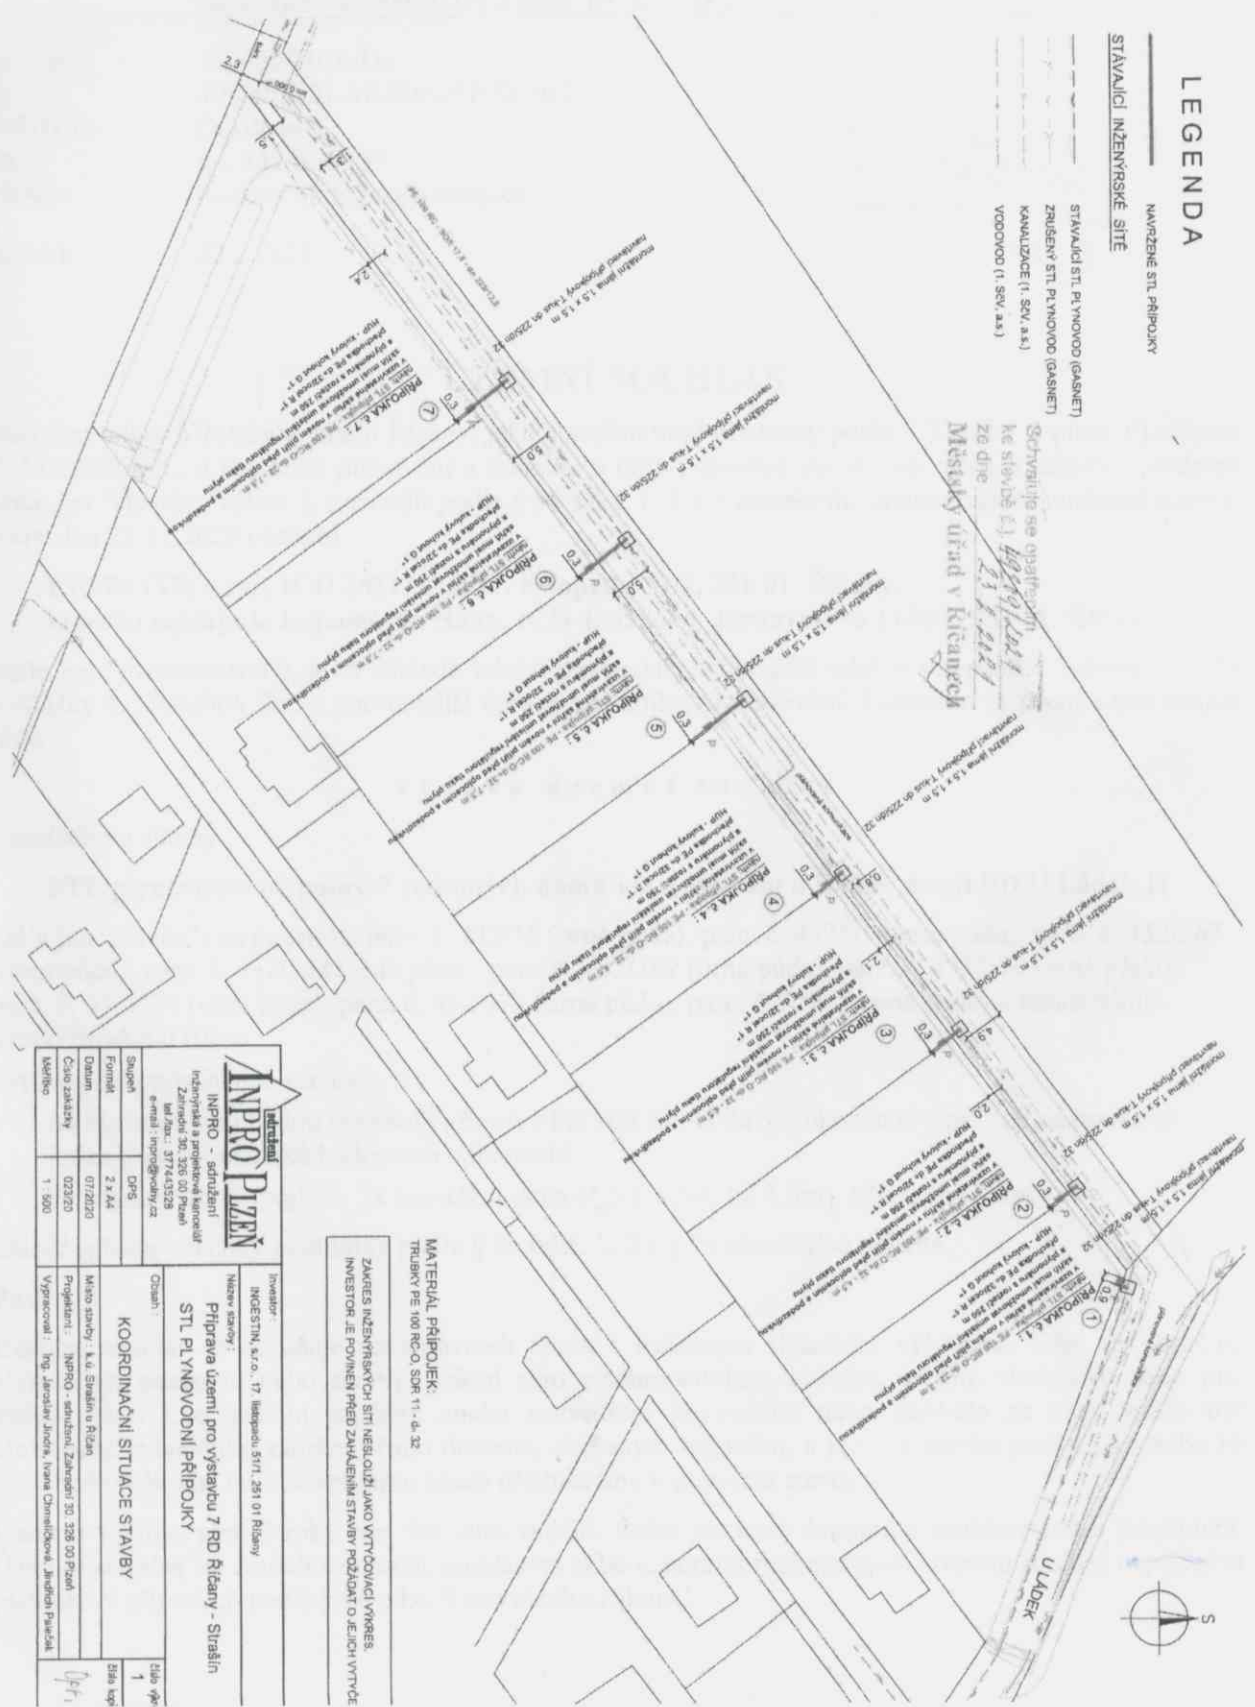

MATERIÁL PŘÍPOJEK:
TRUBKY PE 100 RC.O. SDR 11 - d. 32

ZÁKRES INŽENYRSKÝCH SÍTÍ NEBLODIŤ JAKO VÝTVŮBOVACÍ VÝKRES.
INVESTOR JE POVINĚN PŘED ZAHÁJENÍM STAVBY POŽADAT O JEJICH VÝTVŮB

<p>INPRO - střední inženýrská a projektová kancelář Zašverbová 30, 326 00 Pízen e-mail: inpro@inpro.cz</p>		Investor:	INGESTIN, s.r.o., 17. listopadu 511, 261 01 Ríčaný
		Název stavby:	<p>Průprava území pro výstavbu 7 RD Ríčaný - Strašín STL PLYNOVODNÍ PŘÍPOJKY</p>
<p>Stupeň: DPS Formát: 2 x A4 Datum: 07/2020 Číslo zakázky: 020/20 Měřítko: 1 : 500</p>		Opis:	<p>KOORDINAČNÍ SITUACE STAVBY</p>
<p>Mimo stavby: k.ú. Strašín u Ríčan</p> <p>Projektant: INPRO - střední, Zašverbová 30, 326 00 Pízen</p> <p>Vypracoval: Ing. Jiroušek Jiří, Ivana Čermáková, Jiřina Pačková</p>		Titul a/j:	1
		Blaž káp:	<i>JPT</i>